



Schnitt B-B

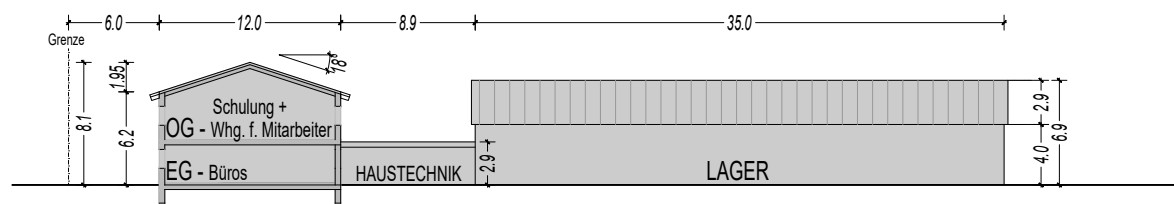

Schnitt A-A

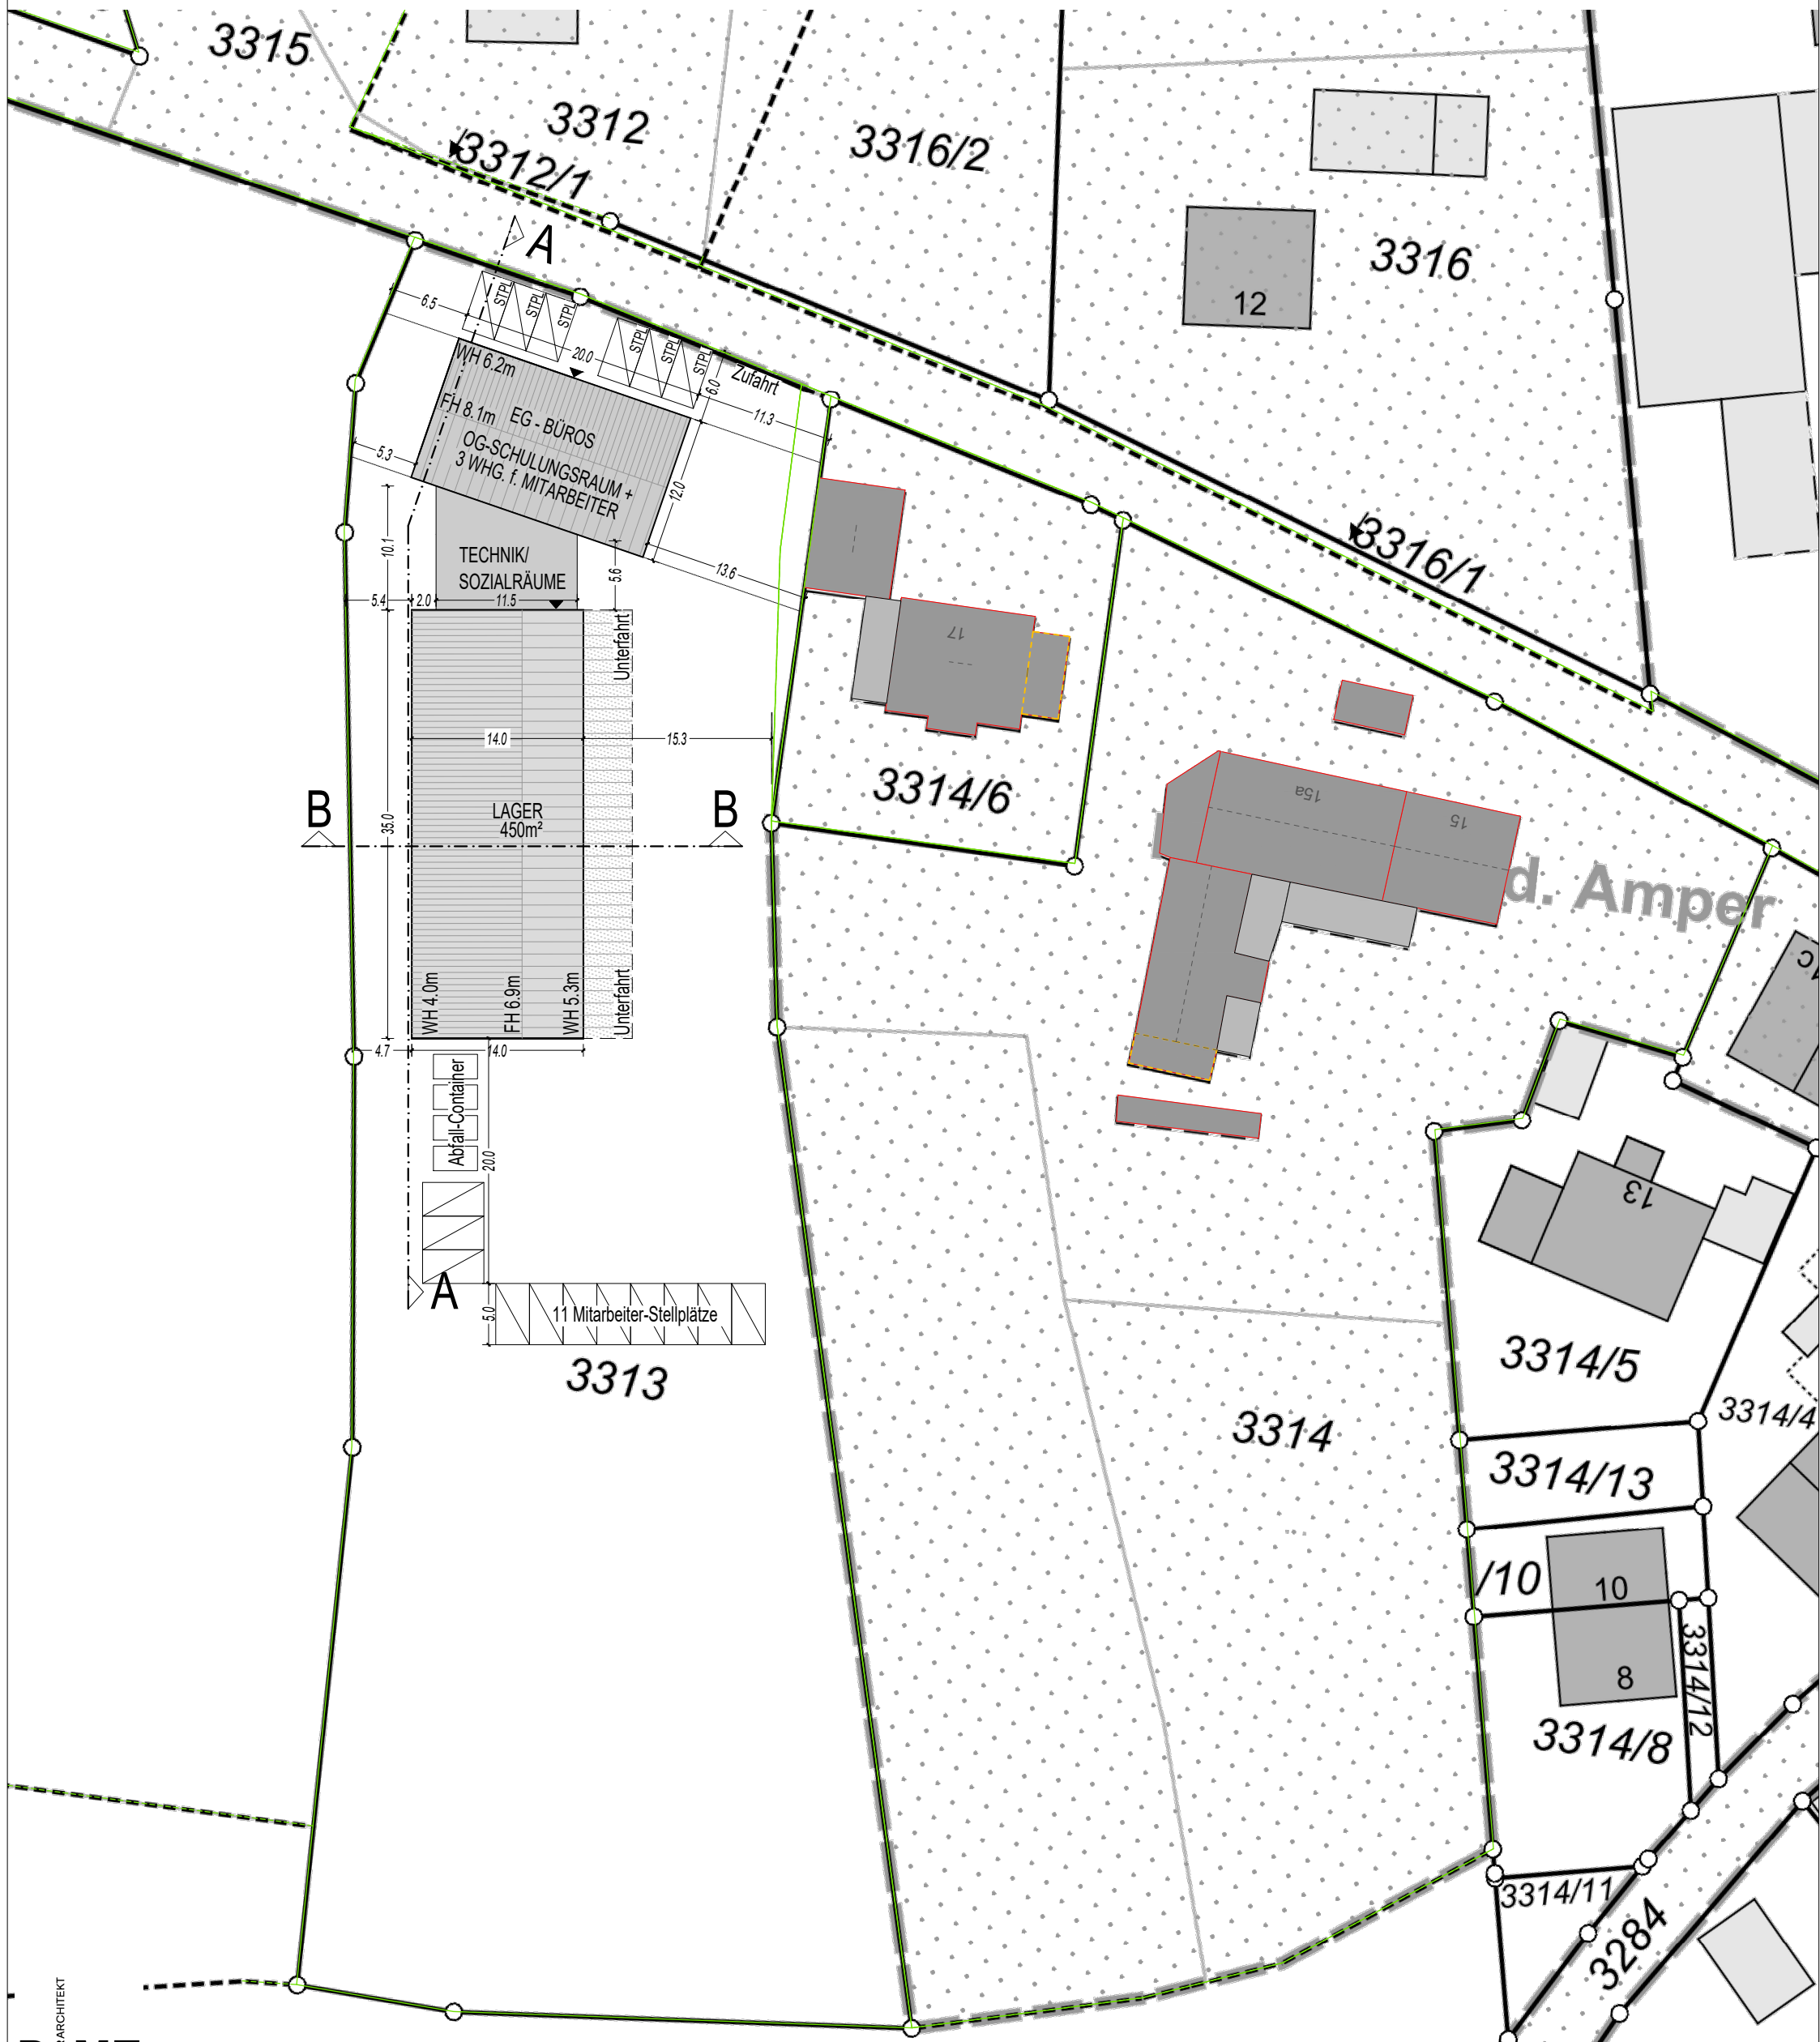

R MT

Konzeptplanung
 Obere Dorfstr. 19
 85414 Helfenbrunn

Bauvorhaben Hörand
 Handwerksbetrieb
 mit Lager, Büros und
 Mitarbeiterwohnungen
 Maßstab 1:500 - 11.12.2025

reinhard maier-trommeter
 architekt
 amperau 9 . 85414 helfenbrunn
 fon +49 8166-99 56 01
 fax +49 8166-99 56 02
 mt@maier-trommeter.de

REINHARD MAIER-TROMMETER ARCHITEKT